


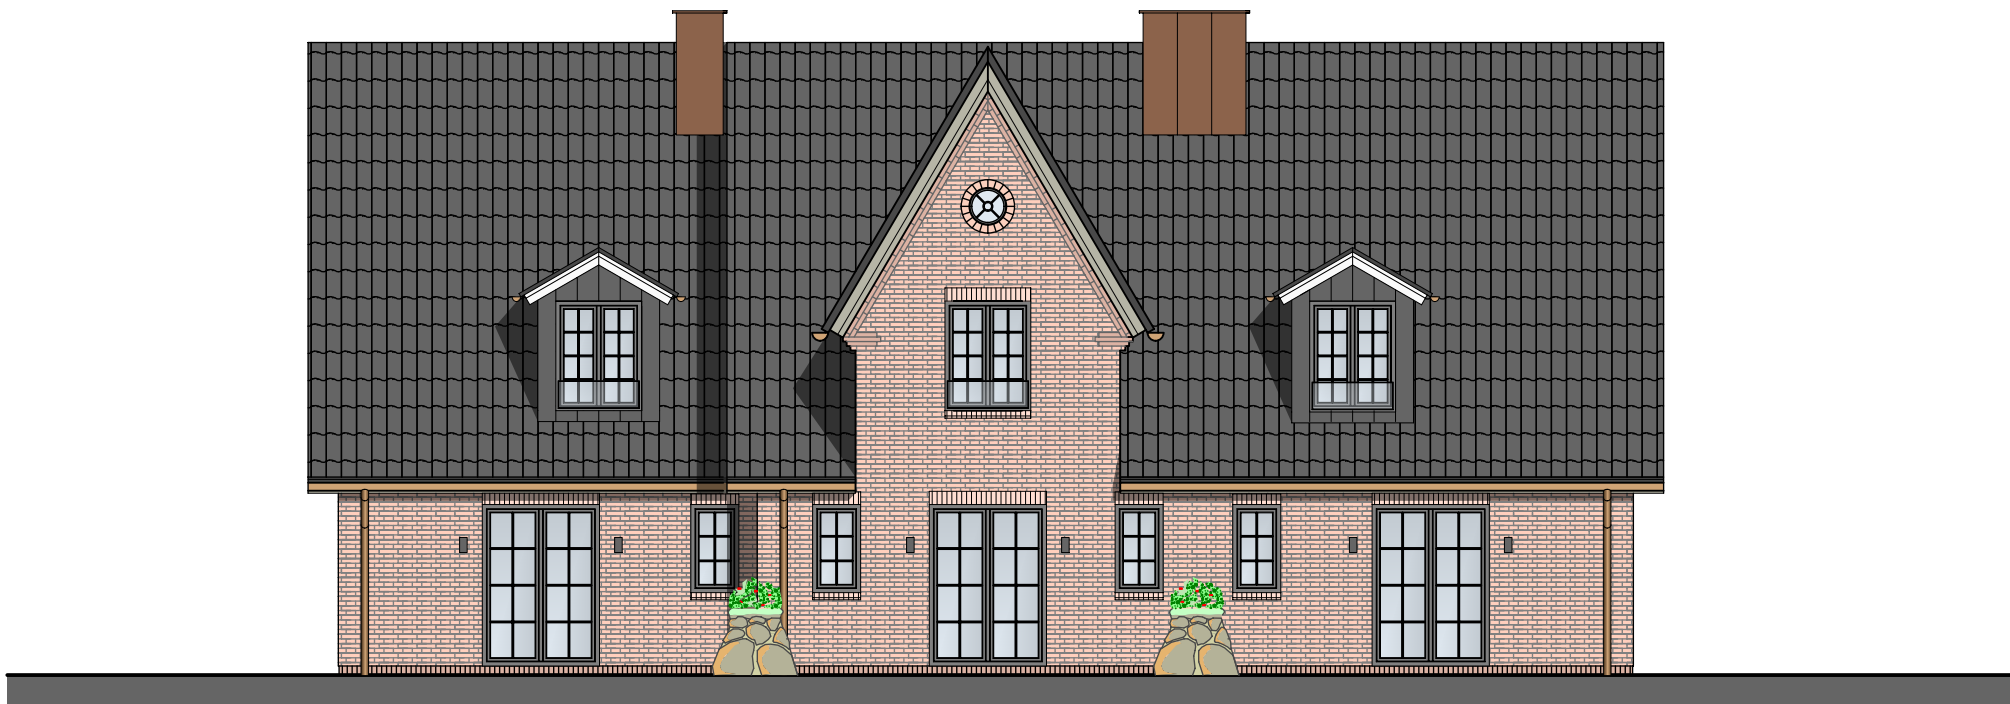

22.798

Bauvorhaben:

Neubau eines Gebäudes mit
1 DW und 2 FW

Theodor-Heuss-Straße 2
25980 Sylt/ OT Westerland

Westerland, 20.03.2023 DIE

ANSICHT WEST M 1:100
AUFTEILUNG

Entwurf:



THOMSEN
& PARTNER MBB

Architekten • Ingenieure

Keitumer Chaussee 3, 25980 Sylt / OT Westerland
T +49 4651 7081, info @sylt-architektur.de

sylt-architektur.de